




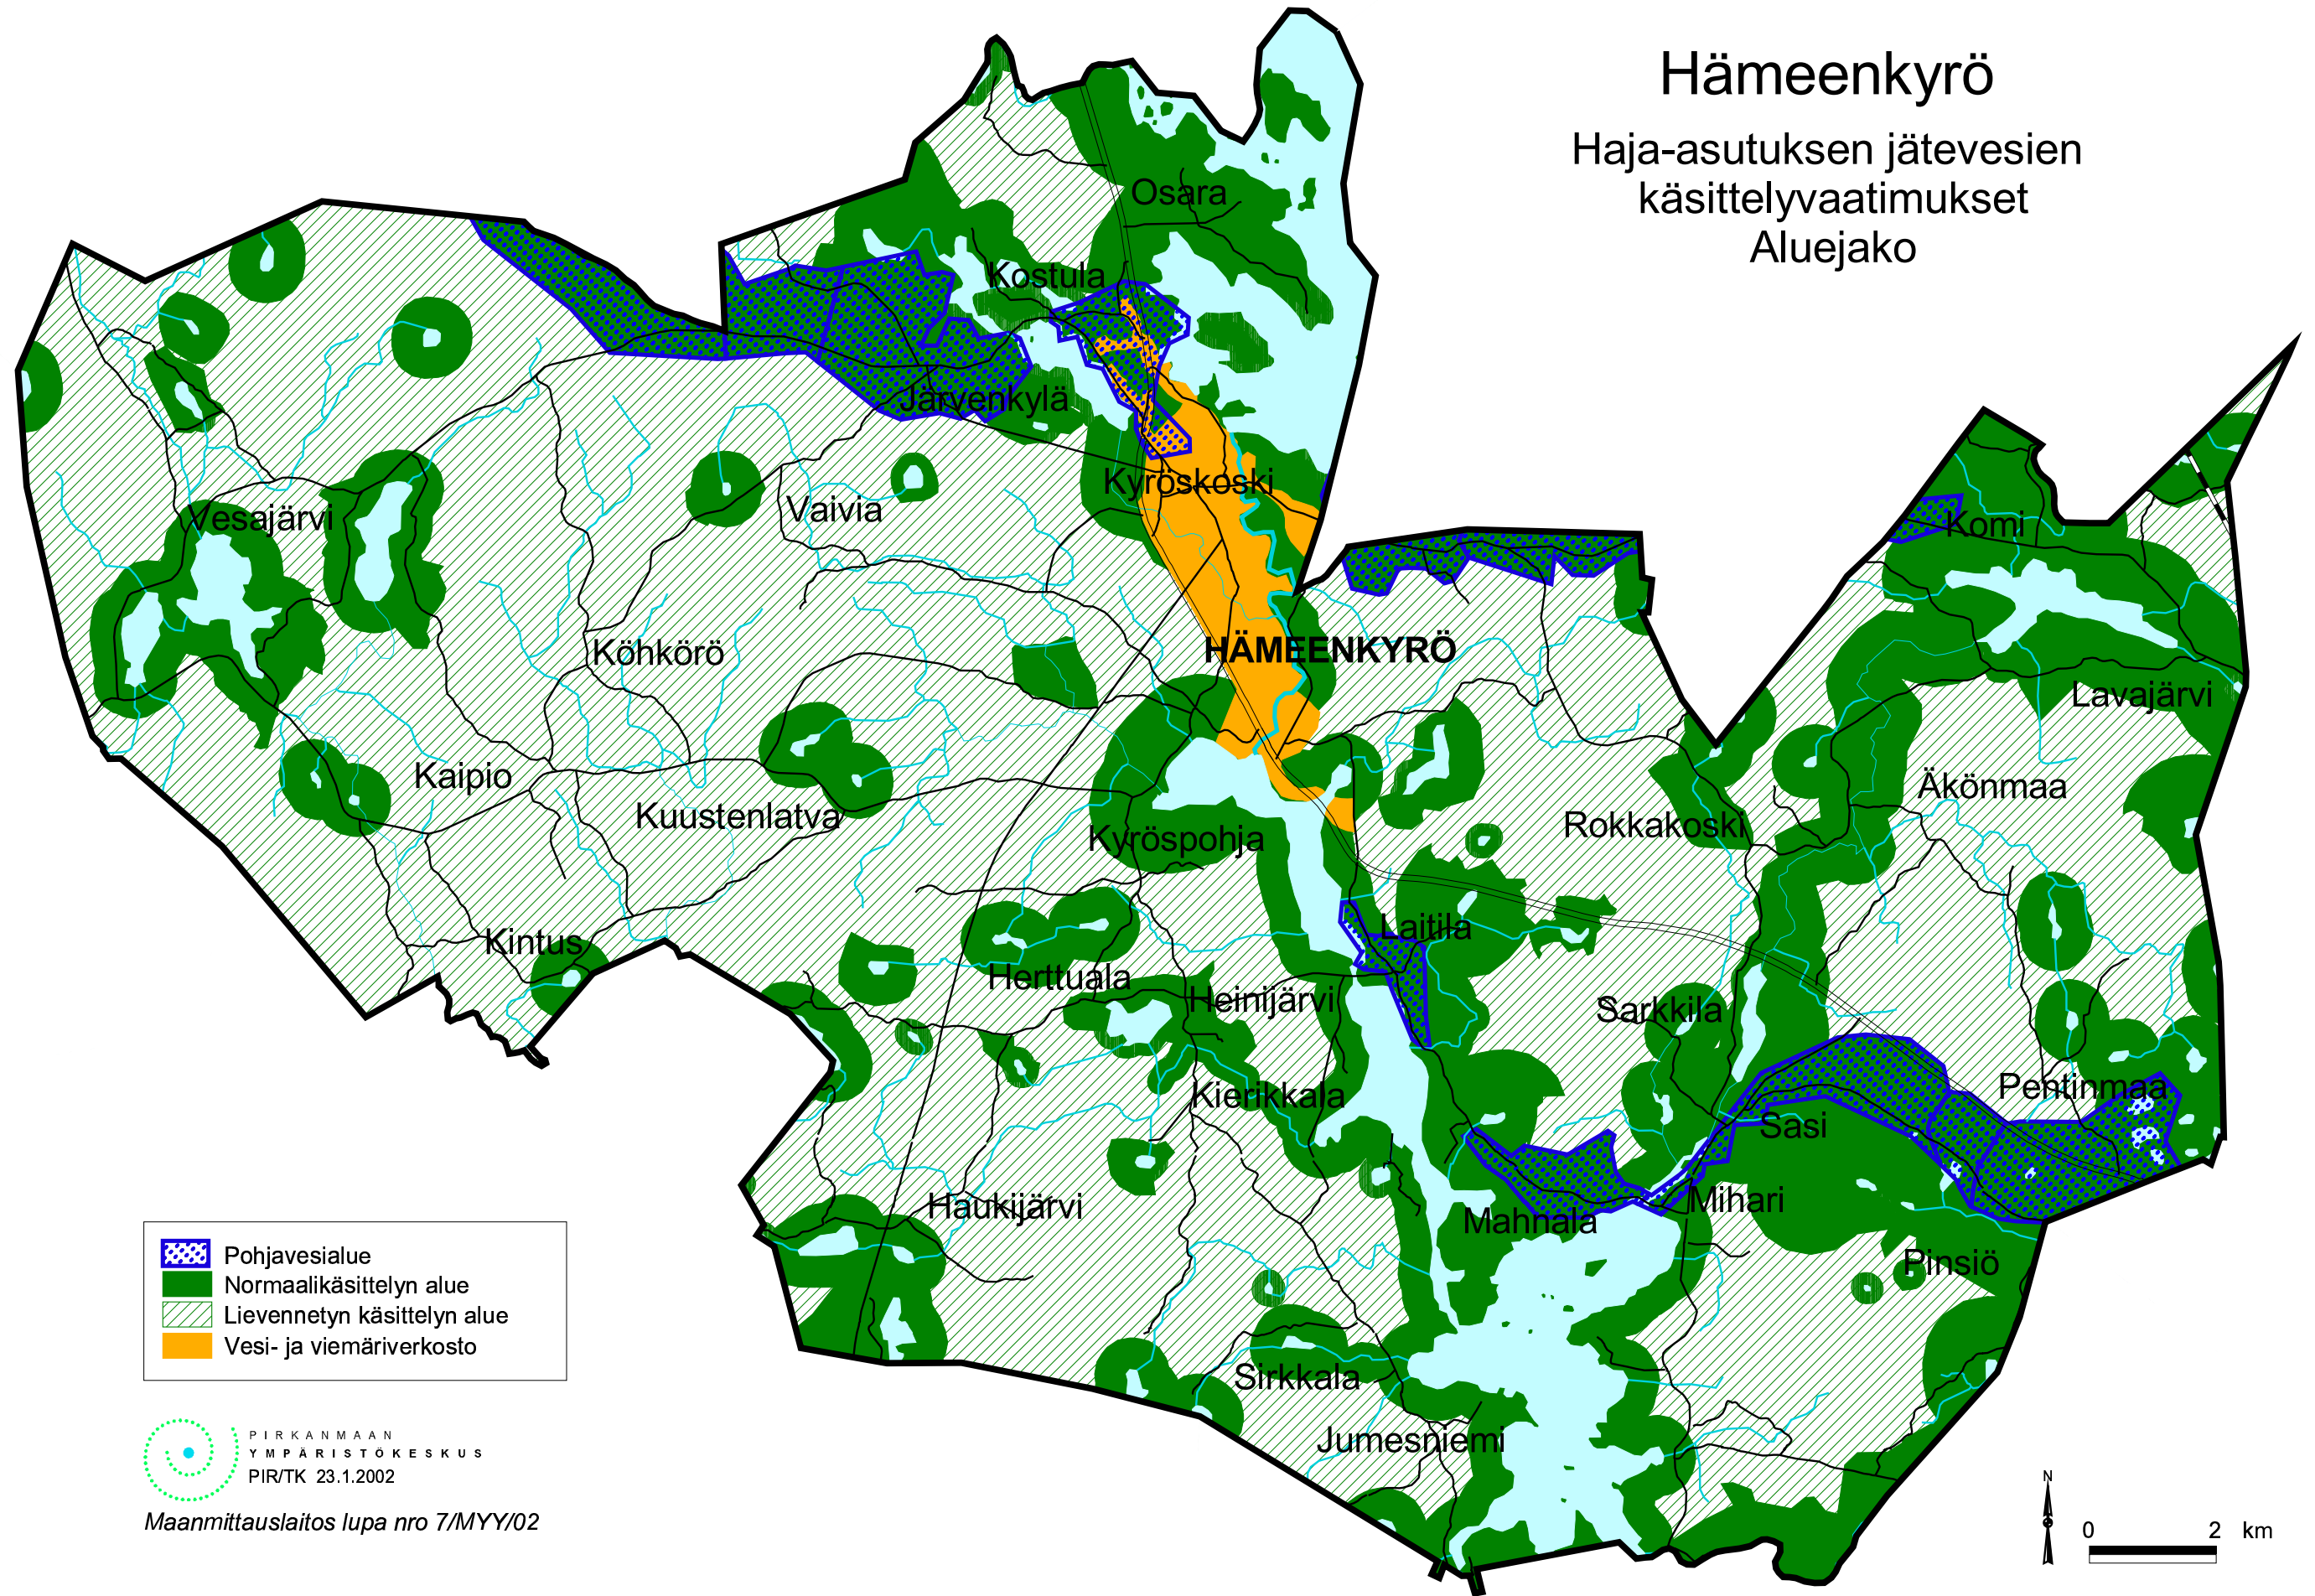

Hämeenkyrö

Haja-asutuksen jätevesien käsittelyvaatimukset Aluejako



-  Pohjavesialue
-  Normaalikäsittelyn alue
-  Lievennetyn käsittelyn alue
-  Vesi- ja viemäriverkosto


 PIRKANMAAN
 YMPÄRISTÖKESKUS
 PIR/TK 23.1.2002

Maanmittauslaitos lupa nro 7/MYY/02

